


GR Erdgeschoss
Maßstab: 1:100

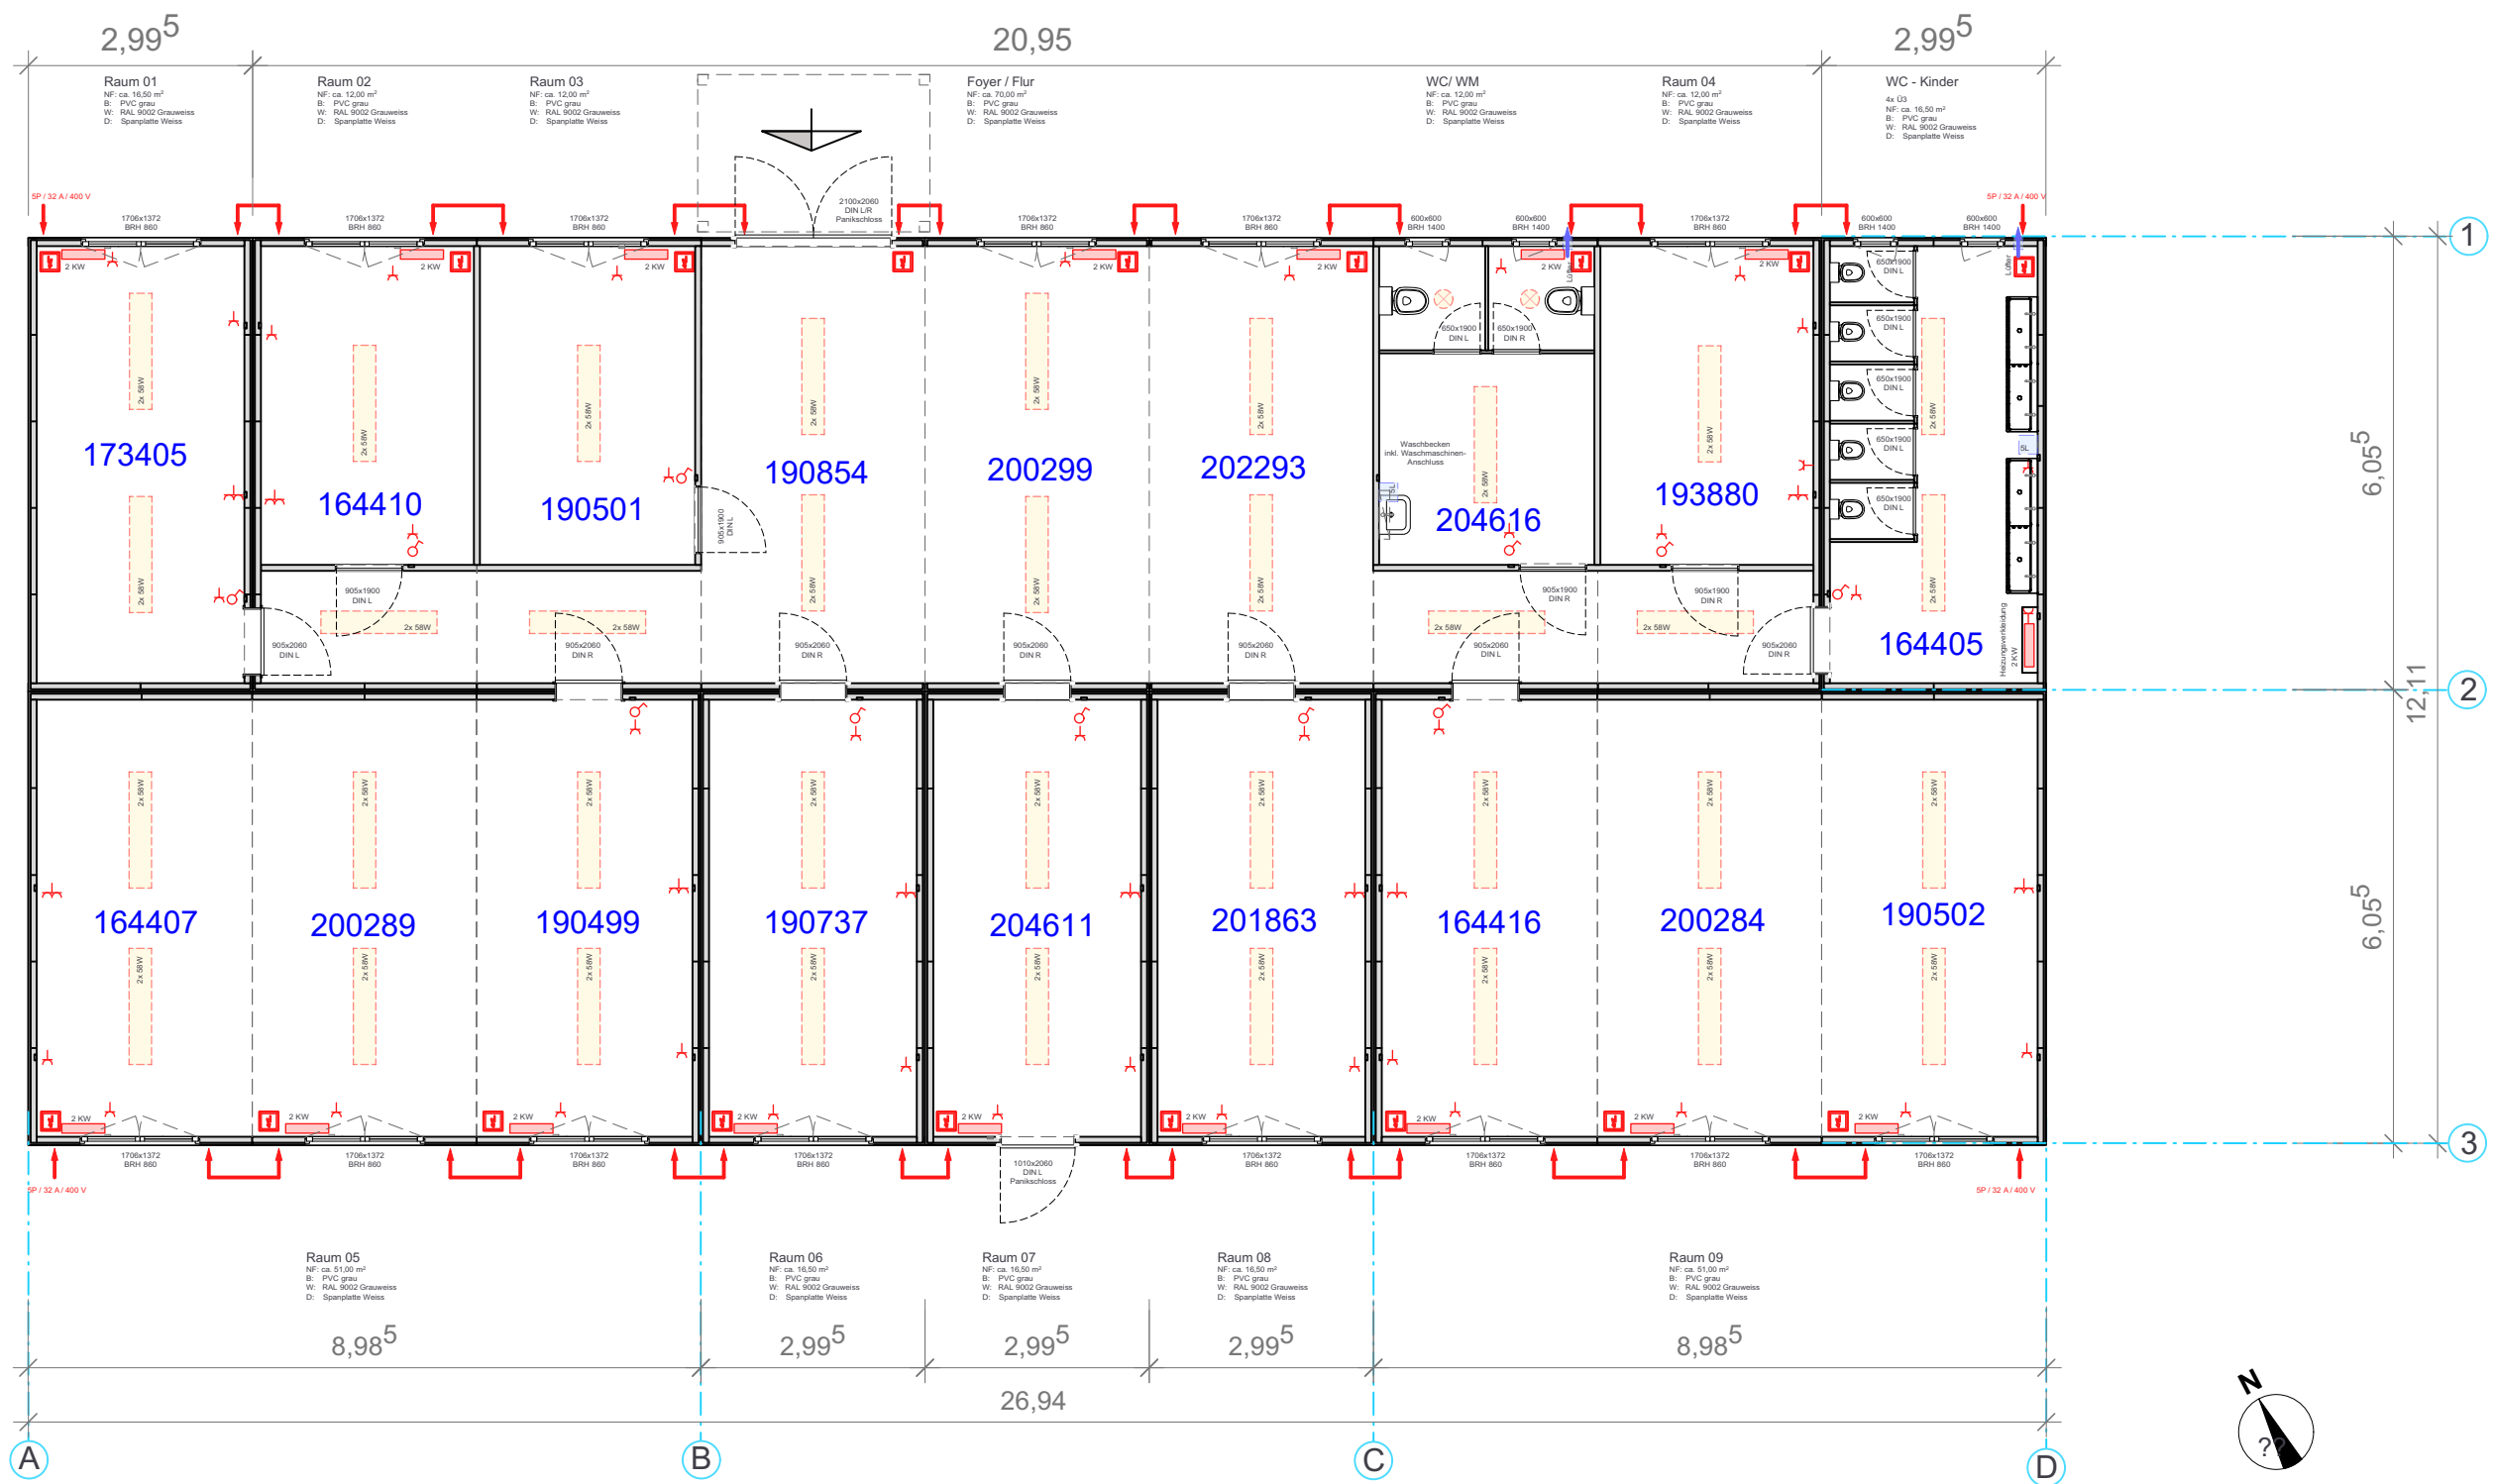

HINWEISE ALLGEMEIN:
Sämtliche Maße sind vor Ort zu prüfen! Für die den Normen und Vorschriften entsprechende Ausführung haften die Ausführenden. Dieser Plan ist nur in Verbindung mit den Zeichnungen der betreffenden Fachplaner und Ingenieure wie zB. Tragwerksplaner gültig.
Die perspektivischen Darstellungen dienen der Orientierung. Materialien, Farben und Oberflächenstruktur kann abweichen.

LEGENDE: Dämmung Elektro E-Heizquelle Leuchte Sanitär

Bauherr/in: Thomaskindergarten
Projekt: Modulares Raumsystem
Bauort: Freiburg - Zähringen

Zeichnungsinhalt:
Grundriss
Plangröße: A3 Plan-Nr.: EP-001-TF
Index/ Änderungen: A - xxxx
Maßstab: 1/100 Datum/ Gez.: 07.07.2020 // FN

Die Gestaltung ist Geistiges Eigentum der Sabtec GmbH und darf ohne Zustimmung nicht vervielfältigt oder an Dritte weiter gegeben werden.



VORABZUG